


# Lauperswil

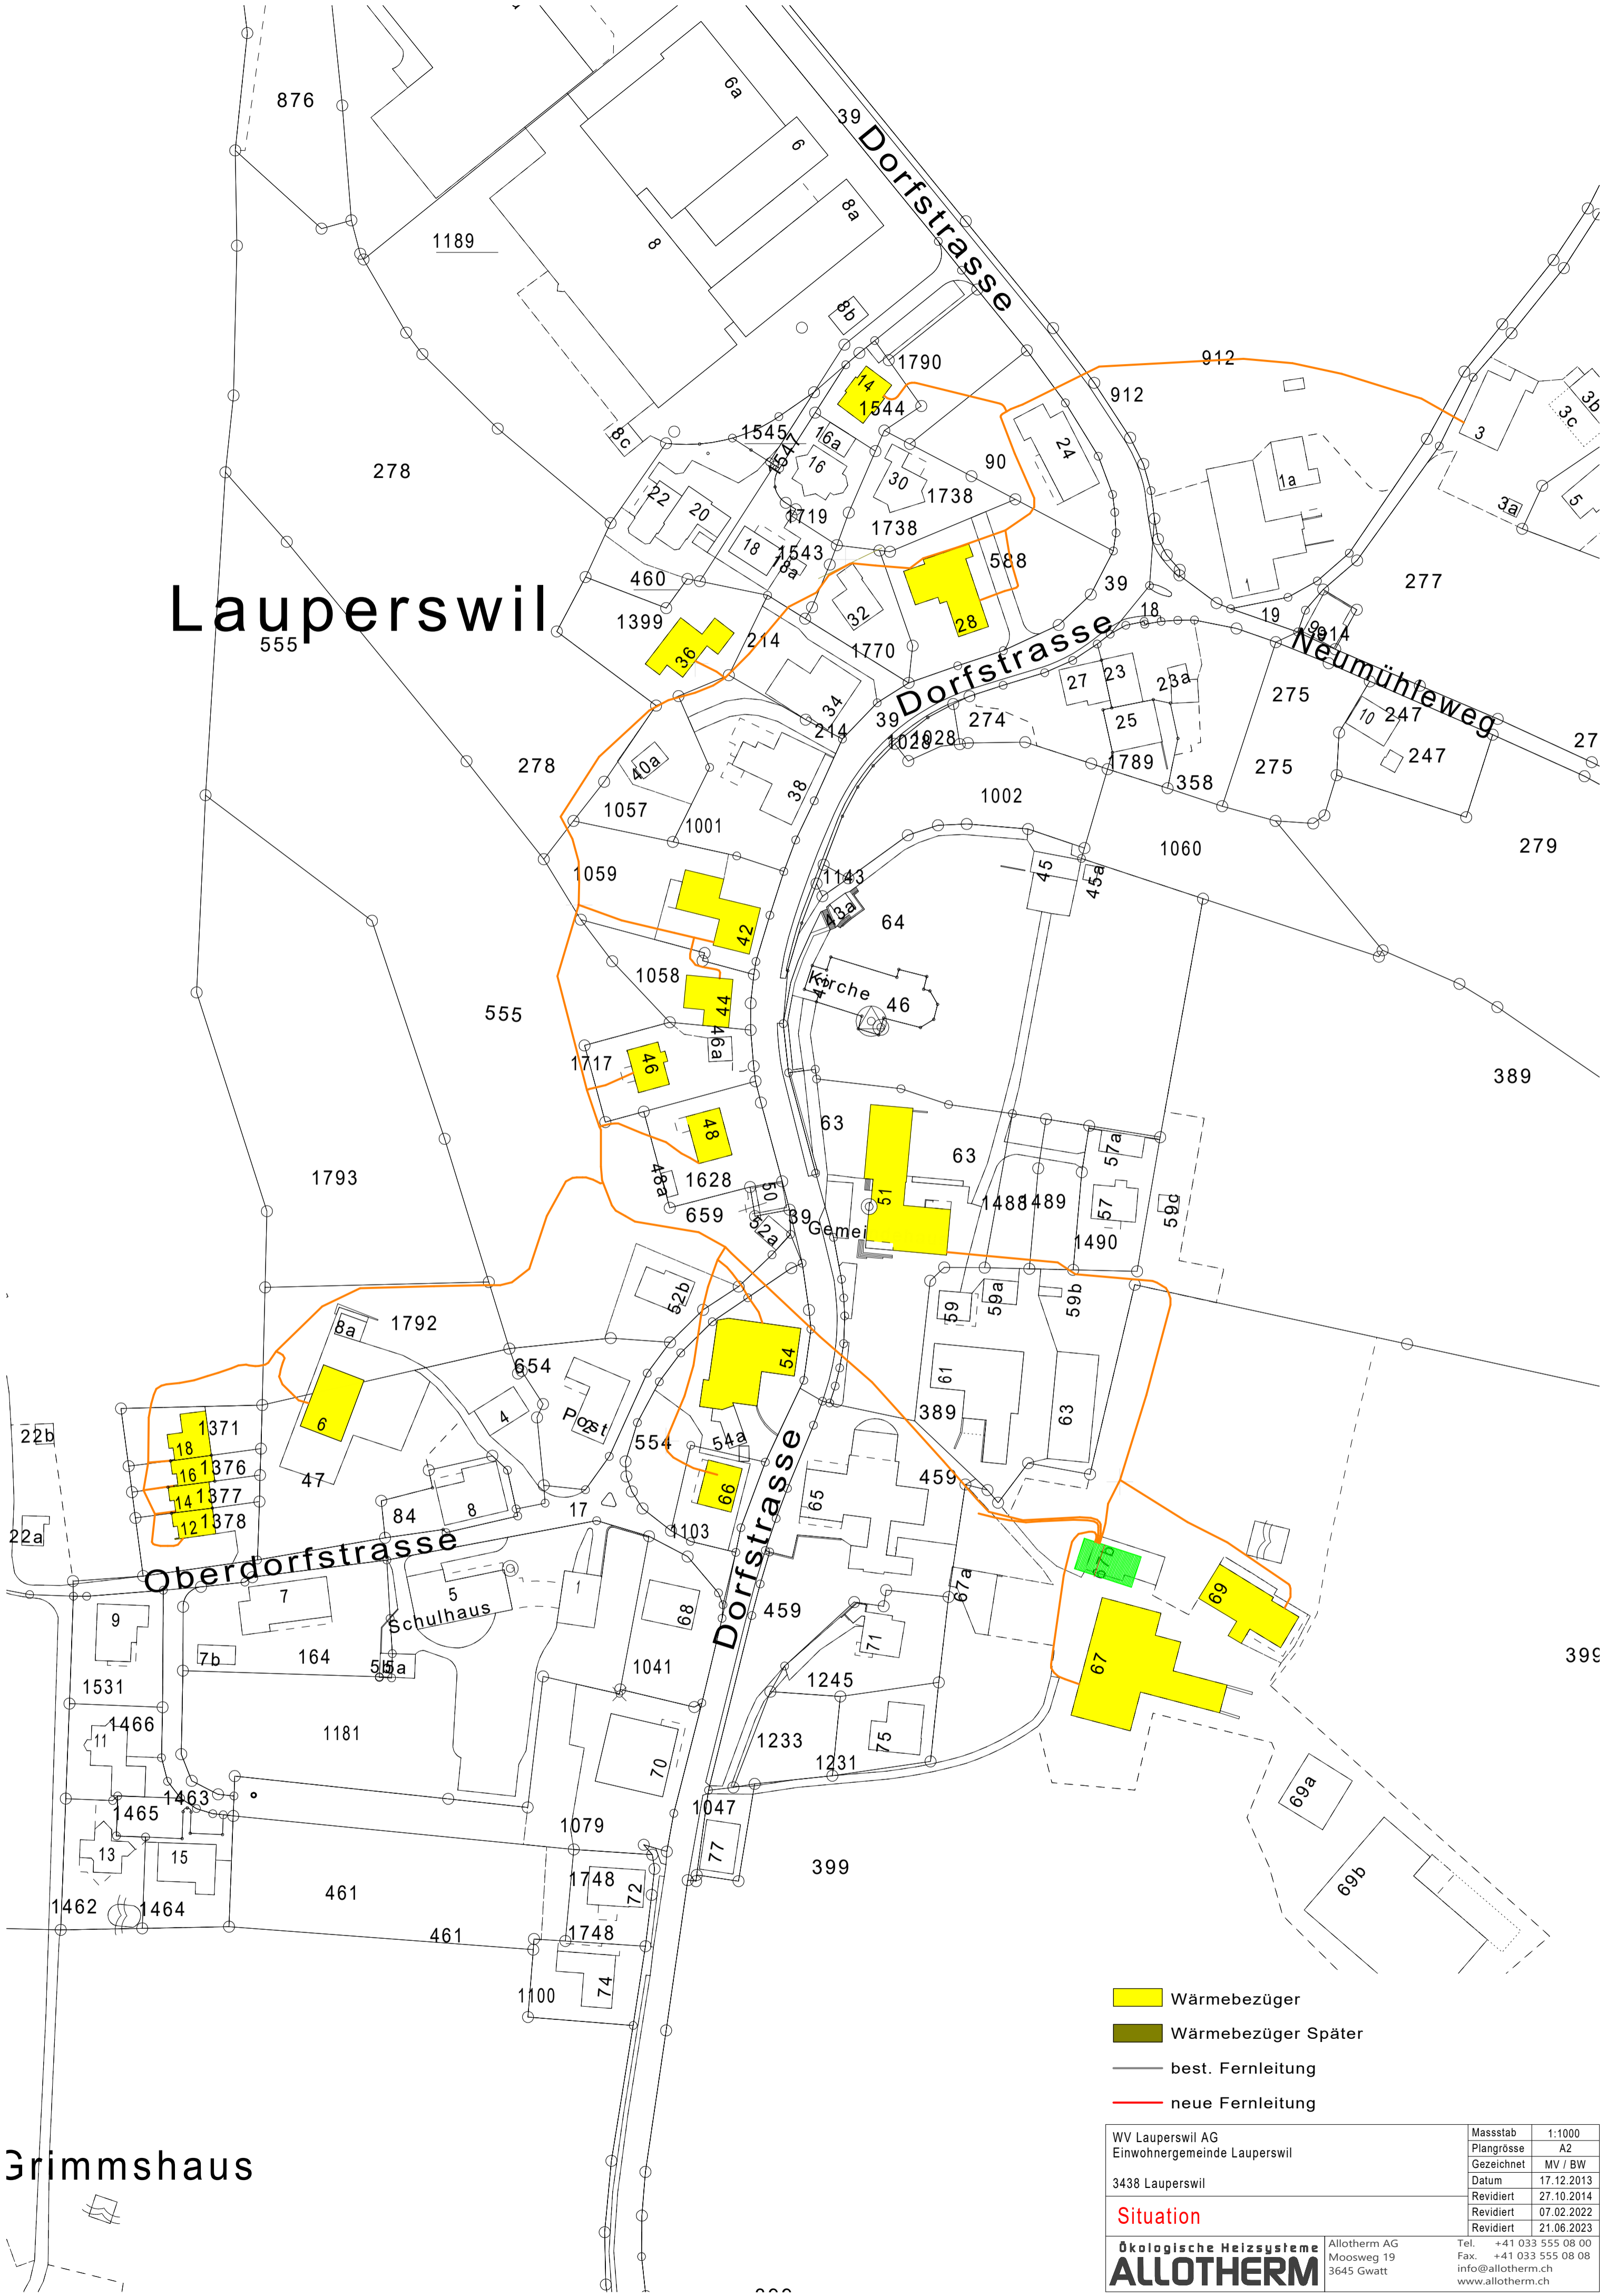

- Wärmebezüger
- Wärmebezüger Später
- best. Fernleitung
- neue Fernleitung

WV Lauperswil AG Einwohnergemeinde Lauperswil		Massstab 1:1000
3438 Lauperswil		Plangrösse A2
<b>Situation</b> <b>Ökologische Heizsysteme</b> <b>ALLOTHERM</b>		Gezeichnet MV / BW
		Datum 17.12.2013
		Revidiert 27.10.2014
		Revidiert 07.02.2022
Allotherm AG Moosweg 19 3645 Gwatt		Tel. +41 033 555 08 00 Fax +41 033 555 08 08 info@allotherm.ch www.allotherm.ch

Grimmshaus